


VÝKAZ DOSAVADNÍHO A NOVÉHO STAVU ÚDAJŮ KATASTRU NEMOVITOSTÍ

Dosavadní stav				Nový stav														
Označení pozemku parc. číslem	Výměra parcely		Druh pozemku	Způsob využití	Označení pozemku parc. číslem	Výměra parcely		Druh pozemku	Typ stavby	Způsob využití	Způsob využití	Způsob určení výměr	Porovnání se stavem evidence právních vztahů					
	ha	m ²				ha	m ²						Díl přechází z pozemku označeného v katastru nemovitosti	dřívější poz. evidenci	Číslo listu vlastnictví	Výměra dílu		Označení dílu
		ha	m ²			ha	m ²			ha	m ²							
st.13	1	87	zast. pl. zbořená stě		st.13	1	87	zast. pl. zbořená stě				0			22			
42	1	37	vodní pl. nádrž umělá		42	1	37	vodní pl. nádrž umělá				0			1			
555/12	14	63	ostat. pl. ost. komunitk.		555/12	7	39	ostat. pl. jina plocha				0	555/12		1	7	39	
					555/15	7	24	ostat. pl. jina plocha				0	555/12		1	7	24	
592	11	47	ostat. pl. jina plocha		592	11	47	ostat. pl. jina plocha				0			1			
	29	34				29	34											

Seznam souřadnic (S-JTSK)

Číslo bodu	Souřadnice pro zápis do KN			Kód kv.
	Y	X		
23-14	832639.12	1022508.04	3	
40-109	832636.93	1022515.81	3	
42-1621	832621.96	1022504.18	8	
42-1628	832620.06	1022525.65	8	
42-1636	832617.96	1022500.10	8	
42-1658	832605.54	1022527.64	8	
1	832610.56	1022518.60	3	
2	832615.96	1022509.96	3	

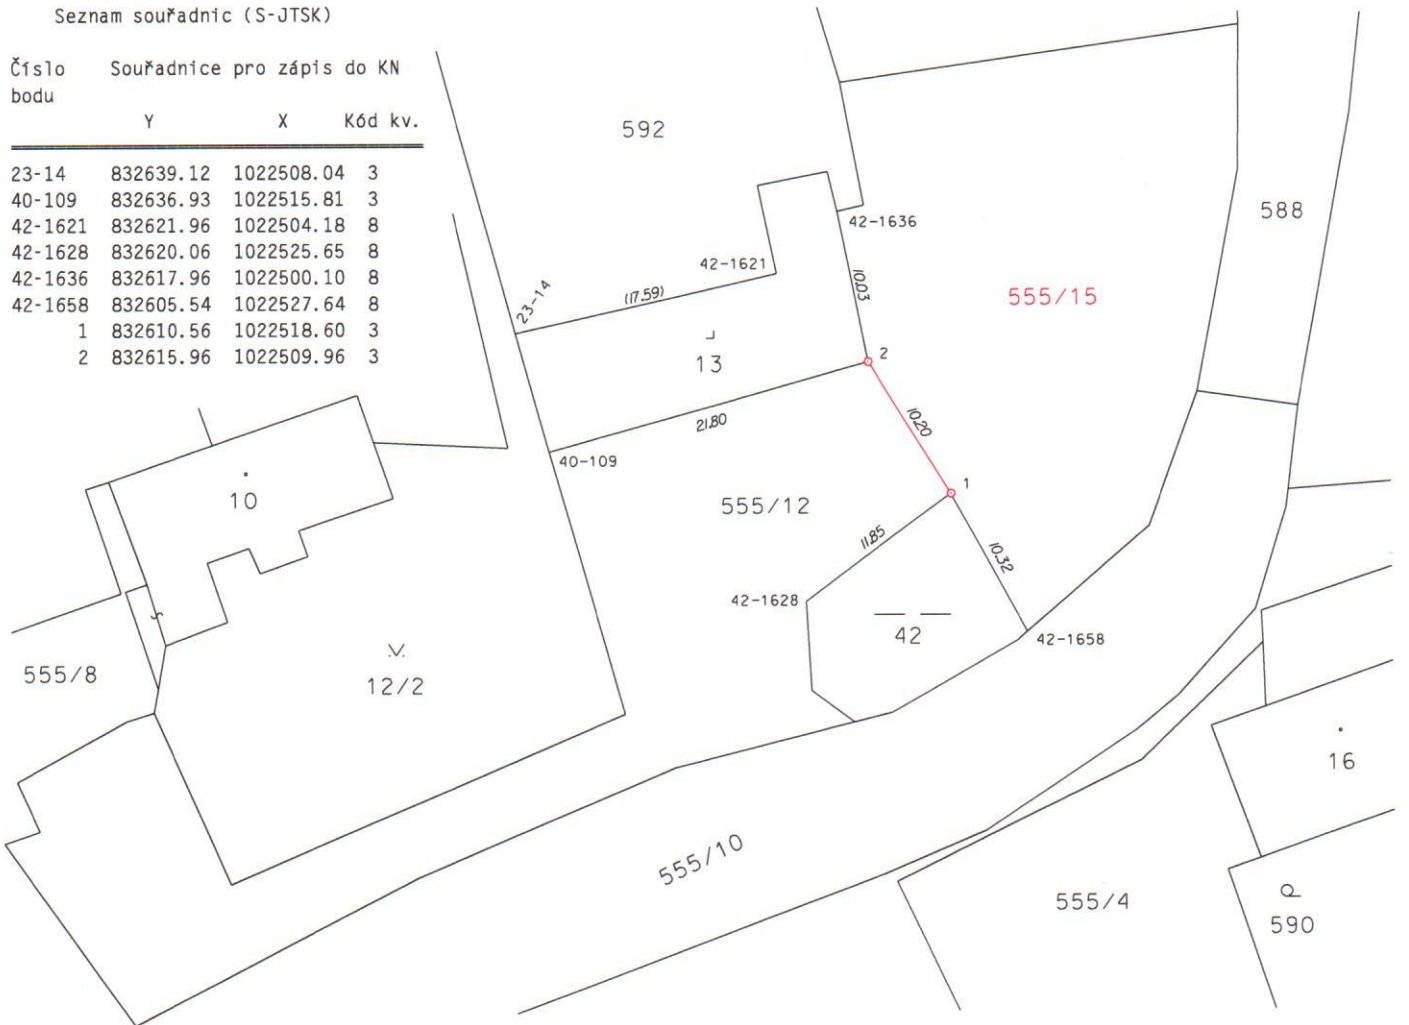

Zpřesnění geometrického a polohového určení pozemků podle §50 odst.1 písm. a) katastrálního zákona navržené v tomto geometrickém plánu lze v katastru nemovitostí provést jen na základě souhlasného prohlášení.

GEOMETRICKÝ PLÁN pro rozdělení pozemku a průběh vlastníky zpřesněné hranice pozemků	Geometrický plán ověřil úředně oprávněný zeměměřický inženýr:	Stejnopis ověřil úředně oprávněný zeměměřický inženýr:
	Jméno, příjmení: Ing. Karel Turčín	Jméno, příjmení:
	Číslo položky seznamu úředně oprávněných zeměměřických inženýrů: 373/95	Číslo položky seznamu úředně oprávněných zeměměřických inženýrů:
	Dne: 15.03.2021 Číslo: 30/2021	Dne: Číslo:
	Náležitosti a přesnosti odpovídá právním předpisům.	Tento stejnopis odpovídá geometrickému plánu v elektronické podobě uloženému v dokumentaci katastrálního úřadu.
Vyhotovitel: Ing. Karel Turčín geod. kancelář, Na Kopečku 999/3, 360 05 K. Vary, tel. 353561340	Katastrální úřad souhlasí s očíslováním parcel.	Ověření stejnopisu geometrického plánu v listinné podobě.
Číslo plánu: 47-31/2021		
Okres: Karlovy Vary		
Obec: Verušičky		
Kat.území: Záhoří u Verušiček		
Mapový list: KMD - Žlutice 3-1/22, 3-1/24		
Dosavadním vlastníkům pozemků byla poskytnuta možnost seznámit se v terénu s průběhem navrhovaných nových hranic, které byly označeny předepsaným způsobem: plastovými mezníky		