


VÝKAZ DOSAVADNÍHO A NOVÉHO STAVU ÚDAJŮ KATASTRU NEMOVITOSTÍ

Dosavadní stav				Nový stav				Porovnání se stavem evidence právních vztahů					
Označení pozemku parc.číslem	Výměra parcely		Druh pozemku Způsob využití	Označení pozemku parc.číslem	Výměra parcely		Druh pozemku Způsob využití	Typ stavby Způsob využití	Zpř. určení výměr	Díl přechází z pozemku označeného v			Označení dílu
	ha	m <sup>2</sup>			ha	m <sup>2</sup>				katastru nemovitosti	dřívejší poz. evidenci	Číslo listu vlastnictví	
33	3	06	ostat. pl. neplodná p.	33	3	06	ostat. pl. neplodná p.		0		1		
st. 60/1	2	63	zast. pl. zbořenistě	st. 60/1	2	63	zast. pl. zbořenistě		0		1		
st. 60/2	2	18	zast. pl. zbořenistě	st. 60/2	1	70	zast. pl. zbořenistě		0	st. 60/2	1	1	70
				830	48		ostat. pl. sílnice		0	st. 60/2	1		48
727/2	1	31	11	727/2	1	31	11	ostat. pl. sílnice	0		37		
	1	38	98		1	38	98						

Seznam souřadnic (S-JTSK)

Číslo bodu	Souřadnice pro zápis do KN			Kód kv.
	Y	X		
83-1408	831310.58	1022431.07	3	
84-1905	831334.54	1022410.51	8	
84-1915	831330.53	1022420.27	8	
84-1933	831321.18	1022412.90	8	
84-1945	831314.09	1022419.21	8	
1	831318.18	1022422.44	3	
2	831324.95	1022416.61	3	

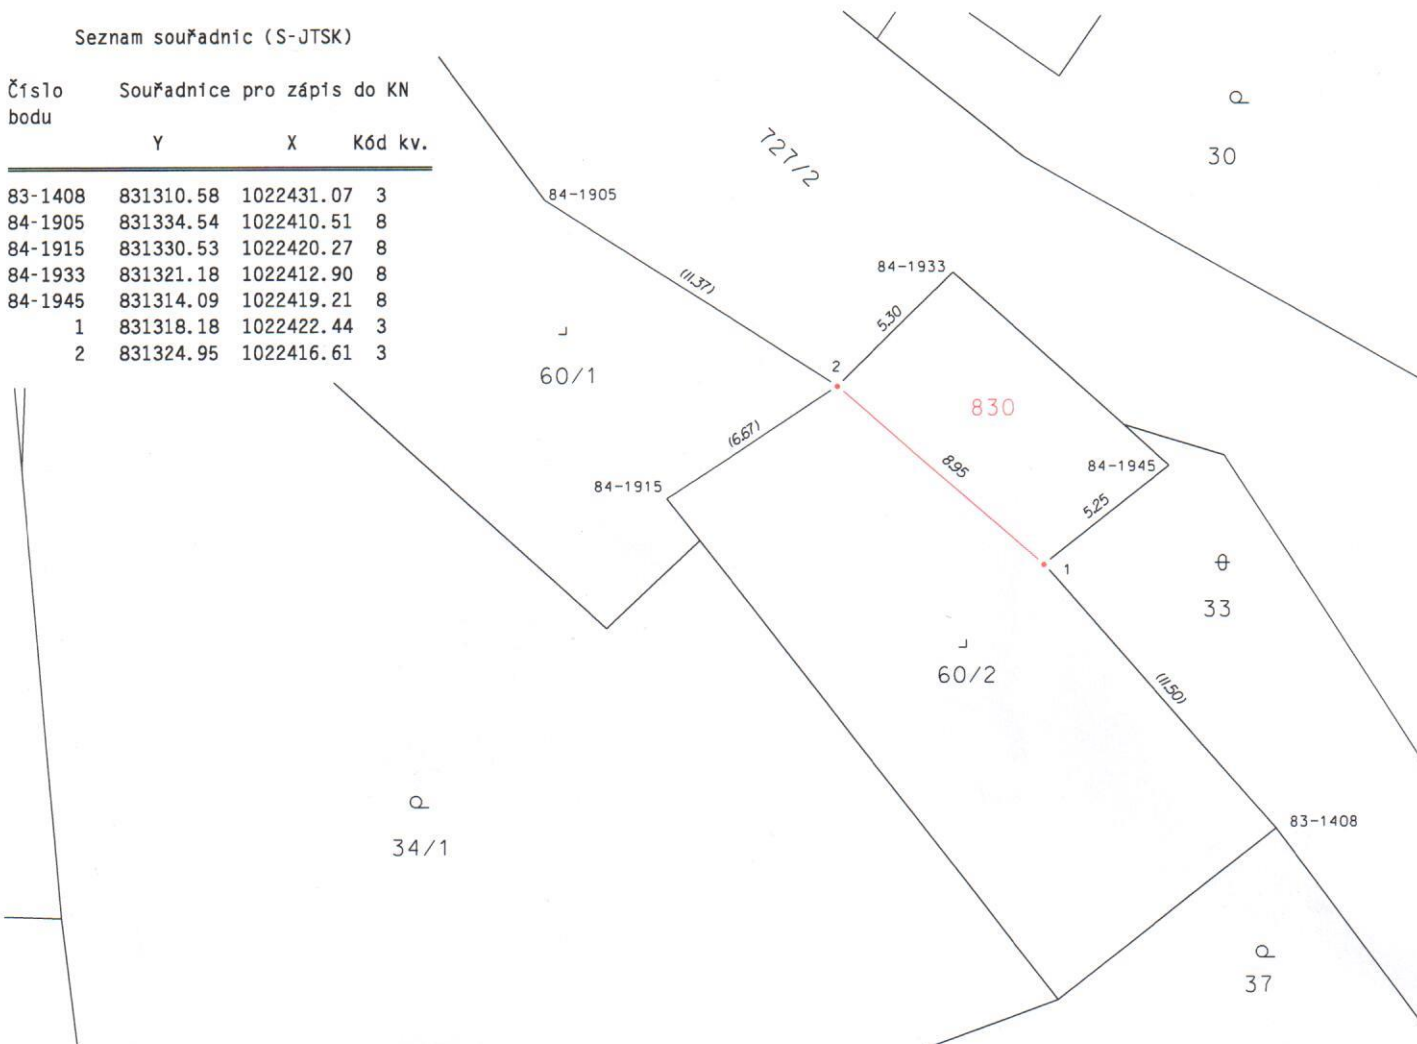

Zpřesnění geometrického a polohového určení pozemků podle §50 odst.1 písm. a) katastrálního zákona navržené v tomto geometrickém plánu lze v katastru nemovitostí provést jen na základě souhlasného prohlášení.

GEOMETRICKÝ PLÁN pro rozdělení pozemku a průběh vlastnické zpřesněné hranice pozemků		Geometrický plán ověřil úředně oprávněný zeměměřický inženýr:	Stejnopis ověřil úředně oprávněný zeměměřický inženýr:
Vyhovitel: Ing. Karel Turčín geod. kancelář, Na Kopečku 999/3, 360 05 K.Vary, tel. 353561340 Číslo plánu: 101-182/2020 Okres: Karlovy Vary Obec: Verušičky Kat. území: Luka u Verušiček Mapový list: KMD - Žlutice 2-1/12 Dosevadním vlastníkům pozemků byla poskytnuta možnost seznámt se v terénu s průběhem navrhovaných nových hranic, které byly označeny předepsaným způsobem: sloupky		Jméno, příjmení: Ing. Karel Turčín	Jméno, příjmení: Ing. Karel Turčín
		Číslo položky seznamu úředně oprávněných zeměměřických inženýrů: 373/95	Číslo položky seznamu úředně oprávněných zeměměřických inženýrů: 373/95
		Dne: 02.09.2020 Číslo: 219/2020	Dne: 7.9.2020 Číslo: 222/2020
		Nálezitostní a přesnostní odpovídá právním předpisům.	Tento stejnopis odpovídá geometrickému plánu v elektronické podobě uloženému v dokumentaci katastrálního úřadu.
Katastrální úřad souhlasí s očíslováním parcel. KÚ pro Karlovarský kraj KP Karlovy Vary Jana Gargulová PGP-1224/2020-403 2020.09.07 11:19:26 CEST		Ověření stejnopisu geometrického plánu v listinné podobě. 	