


VÝKAZ DOSAVADNÍHO A NOVÉHO STAVU ÚDAJŮ KATASTRU NEMOVITOSTÍ

Dosavadní stav			Nový stav										
Označení pozemku parc. číslem	Výměra parcely		Druh pozemku Způsob využití	Označení pozemku parc. číslem	Výměra parcely		Druh pozemku Způsob využití	Typ stavby Způsob využití	Zpús. určení výměr	Porovnání se stavem evidence právních vztahů			
	ha	m ²			ha	m ²				Díl přechází z pozemku katastru nemovitostí	Číslo listu vlastnictví	Výměra dílu	
											ha	m ²	
743/6	12	00	ostat. pl. ost. komuník.	743/6	11	36	ostat. pl. ost. komuník.		0	743/6	1	11	36
				743/15		64	ostat. pl. ost. komuník.		0	743/6	1		64
	12	00			12	00							

Seznam souřadnic (S-JTSK)

Číslo bodu	Souřadnice pro zápis do KN			
	Y	X	Kód kv.	Poznámka
83-62	831372.48	1022403.75	3	roh základu
90-1	831373.61	1022412.27	3	
90-2	831367.23	1022432.80	3	
1	831367.94	1022420.85	3	plast.mezník
2	831370.68	1022421.70	3	plast.mezník

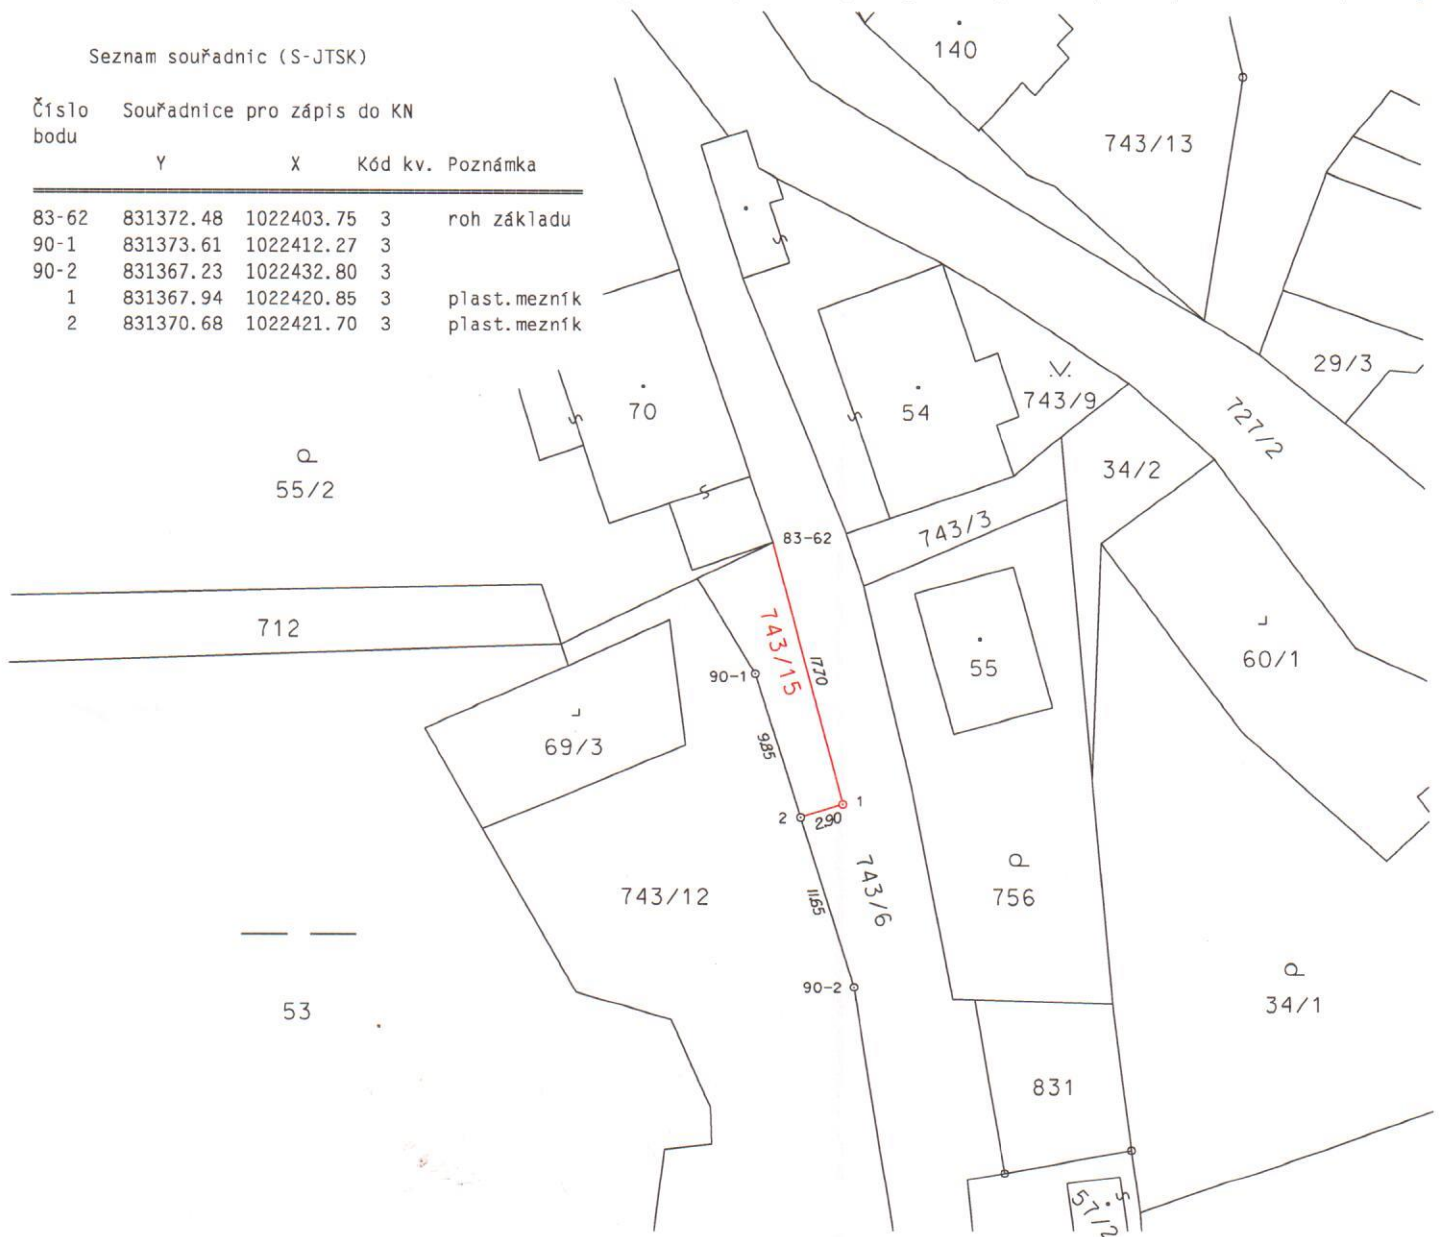

GEOMETRICKÝ PLÁN pro rozdělení pozemku		Geometrický plán ověřil/úředně oprávněný zeměměřický inženýr:	Stejnopis ověřil/úředně oprávněný zeměměřický inženýr:
		Jméno, příjmení: Ing. Karel Turčín	Jméno, příjmení: Ing. Karel Turčín
		Číslo položky seznamu úředně oprávněných zeměměřických inženýrů: 373/95	Číslo položky seznamu úředně oprávněných zeměměřických inženýrů: 373/95
		Dne: 26.08.2022 Číslo: 163/2022	Dne: 31.8.2022 Číslo: 178/2022
		Náležitostmi a přesností odpovídá právním předpisům.	Tento stejnopis odpovídá geometrickému plánu v elektronické podobě uloženému v dokumentaci katastrálního úřadu.
Vyhovitel: Ing. Karel Turčín geod. kancelář, Na Kopečku 999/3, 360 05 K. Vary, tel. 353561340		Katastrální úřad souhlasí s očíslováním parcel.	
Číslo plánu: 115-157/2022		Bc. Jana Hušková KÚ pro Karlovarský kraj KP Karlovy Vary PGP-1141/2022-403 2022.08.31 10:14:39 +02'00'	
Okres: Karlovy Vary			
Obec: Verušičky			
Kat.území: Luka u Verušiček			
Mapový list: KMD - Žlutice 2-1/12			
Dosavadním vlastníkům pozemků byla poskytnuta možnost seznámit se v terénu s průběhem navrhovaných nových hranic, které byly označeny předepsaným způsobem viz seznam souřadnic		Ověření stejnopisu geometrického plánu v listinné podobě.	

