


VÝKAZ DOSAVADNÍHO A NOVÉHO STAVU ÚDAJŮ KATASTRU NEMOVITOSTÍ

Dosavadní stav				Nový stav											
Označení pozemku parc. číslem	Výměra parcely		Druh pozemku	Označení pozemku parc. číslem	Výměra parcely		Druh pozemku	Typ stavby	Způsob využití	Způsob určení výměr	Porovnání se stavem evidence právních vztahů				
	ha	m ²	Způsob využití		ha	m ²	Způsob využití	Díl přechází z pozemku označeného v katastru nemovitosti			dřívější poz. evidenci	Číslo listu vlastnictví	Výměra dílu		Označení dílu
741/1	45	16	ostat. pl.	741/1	44	57	ostat. pl.			0	741/1	1	44	57	
810	8	97	ost. komunik. jinná plocha	810	9	56	ost. komunik. jinná plocha			0	741/1	1		59	a
811	11	10	ostat. pl. jinná plocha	811	11	10	ostat. pl. jinná plocha			0	810	1	8	97	celá
	65	23			65	23						1			

Seznam souřadnic (S-JTSK)

Číslo bodu Souřadnice pro zápis do KN

	Y	X	Kód kv.	Poznámka
84-842	831655.64	1022276.37	8	bar.zn.
84-843	831655.22	1022231.16	8	bar.zn.na kameni
84-864	831646.97	1022307.73	8	bar.zn.
84-887	831638.07	1022270.93	8	kolík
1	831658.16	1022274.70	3	plast.mezník
2	831657.97	1022279.58	3	plast.mezník
5	831652.92	1022296.21	3	sl.plotu

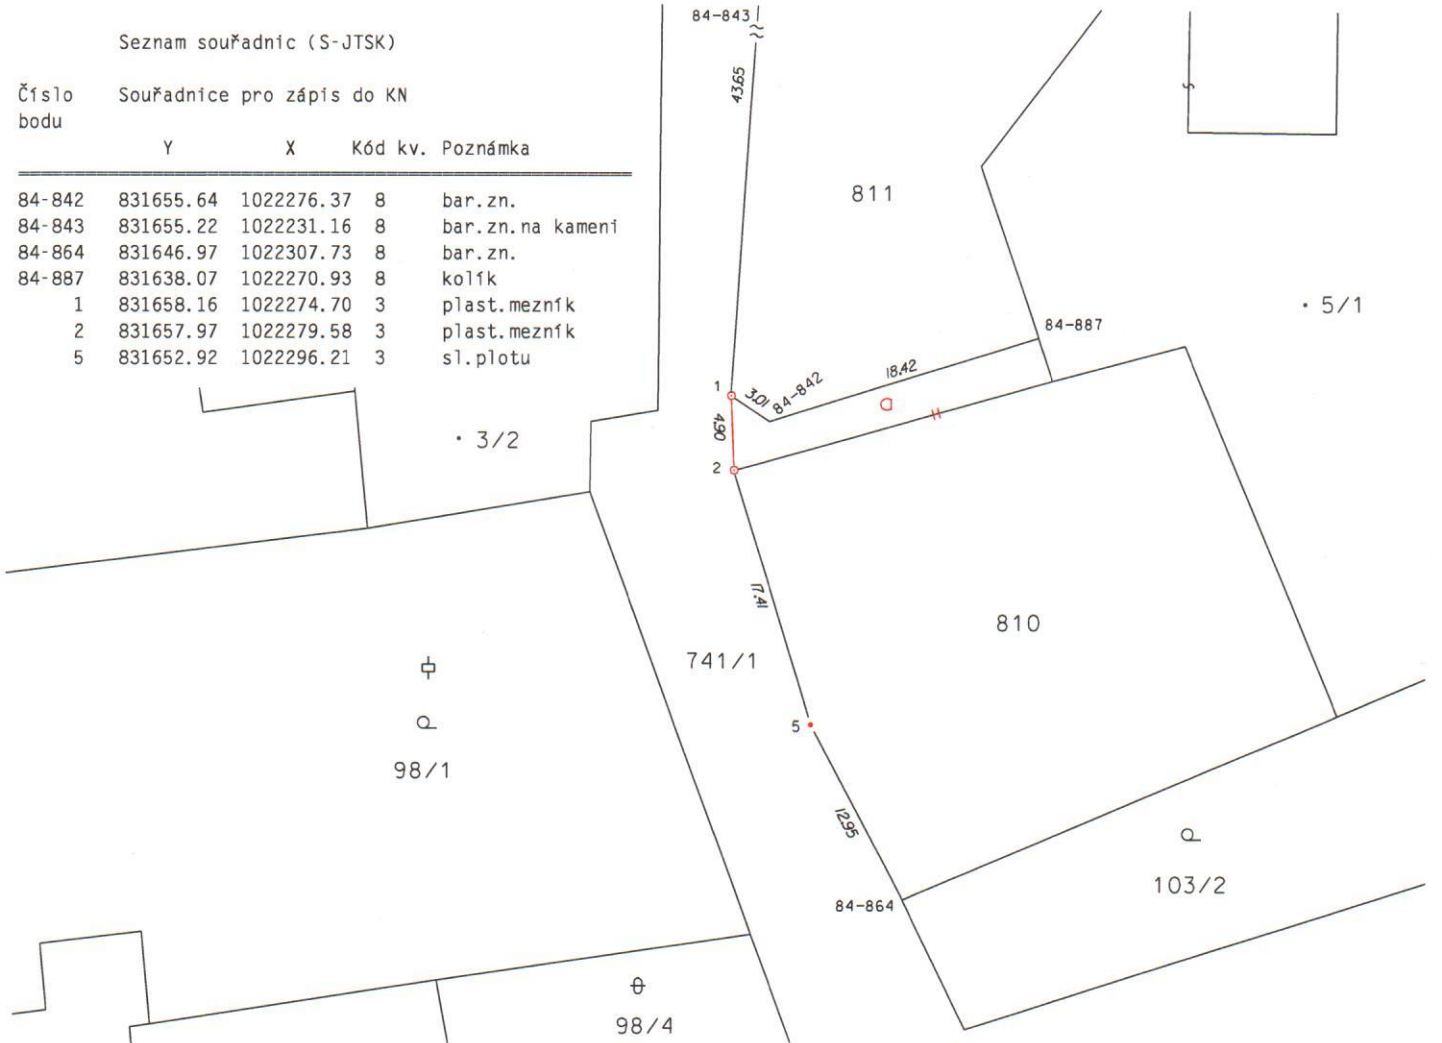

Zpřesnění geometrického a polohového určení pozemků podle §50 odst.1 písm. a) katastrálního zákona navržené v tomto geometrickém plánu lze v katastru nemovitostí provést jen na základě souhlasného prohlášení.

GEOMETRICKÝ PLÁN pro změnu hranic pozemků a průběh vlastníky zpřesněné hranice pozemků	Geometrický plán ověřil/úředně oprávněný zeměměřický inženýr:	Stejnopis ověřil/úředně oprávněný zeměměřický inženýr:
	Jméno, příjmení: Ing. Karel Turčín	Jméno, příjmení: Ing. Karel Turčín
	Číslo položky seznamu úředně oprávněných zeměměřických inženýrů: 373/95	Číslo položky seznamu úředně oprávněných zeměměřických inženýrů: 373/95
	Dne: 19.03.2021 Číslo: 34/2021	Dne: 24.3.2021 Číslo: 37/2021
	Náležitosti a přesnosti odpovídá právním předpisům.	Tento stejnopis odpovídá geometrickému plánu v elektronické podobě uloženému v dokumentaci katastrálního úřadu.
Vyhotovitel: Ing. Karel Turčín geod. kancelář, Na Kopečku 999/3, 360 05 K.Vary, tel. 353561340	Katastrální úřad souhlasí s očistováním parcel.	Ověření stejnopisu geometrického plánu v listinné podobě.
Číslo plánu: 104-38/2021	KÚ pro Karlovarský kraj KP Karlovy Vary Bc. Jana Hušková PGP-348/2021-403 2021.03.24 09:16:07 CET	
Okres: Karlovy Vary		
Obec: Verušičky		
Kat. území: Luka u Verušiček		
Mapový list: KMD - Žlutice 2-1/12		
Dosavadním vlastníkům pozemků byla poskytnuta možnost seznámit se v terénu s průběhem navržených nových hranic, které byly označeny předepsaným způsobem: viz seznam souřadnic		